



A Revista Risco apresenta parte das pranchas técnicas da rodoviária de Jaú, guardada no Centro de Documentação do Instituto de Arquitetura e Urbanismo da Universidade de São Paulo (IAU-USP).


Com essa publicação, pretende-se contribuir para a divulgação de material arquitetônico que possa auxiliar o estudo da obra de Vilanova Artigas.

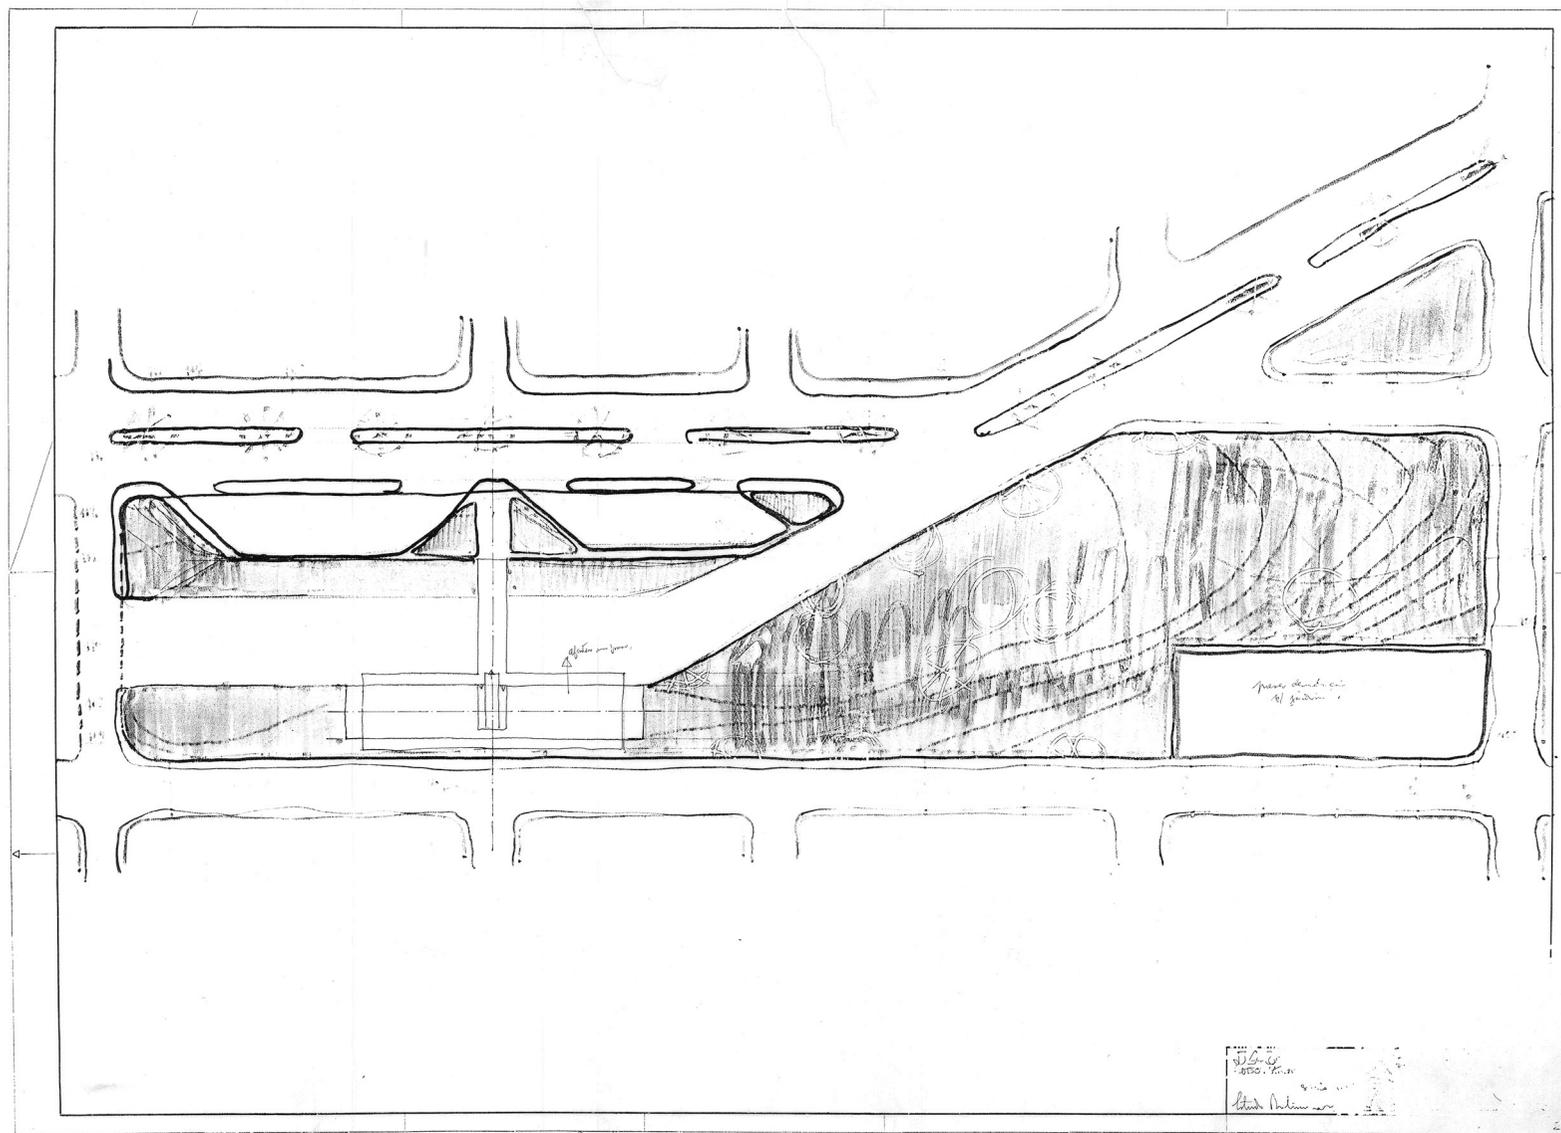


Prancha 1: Croqui - Implantação.

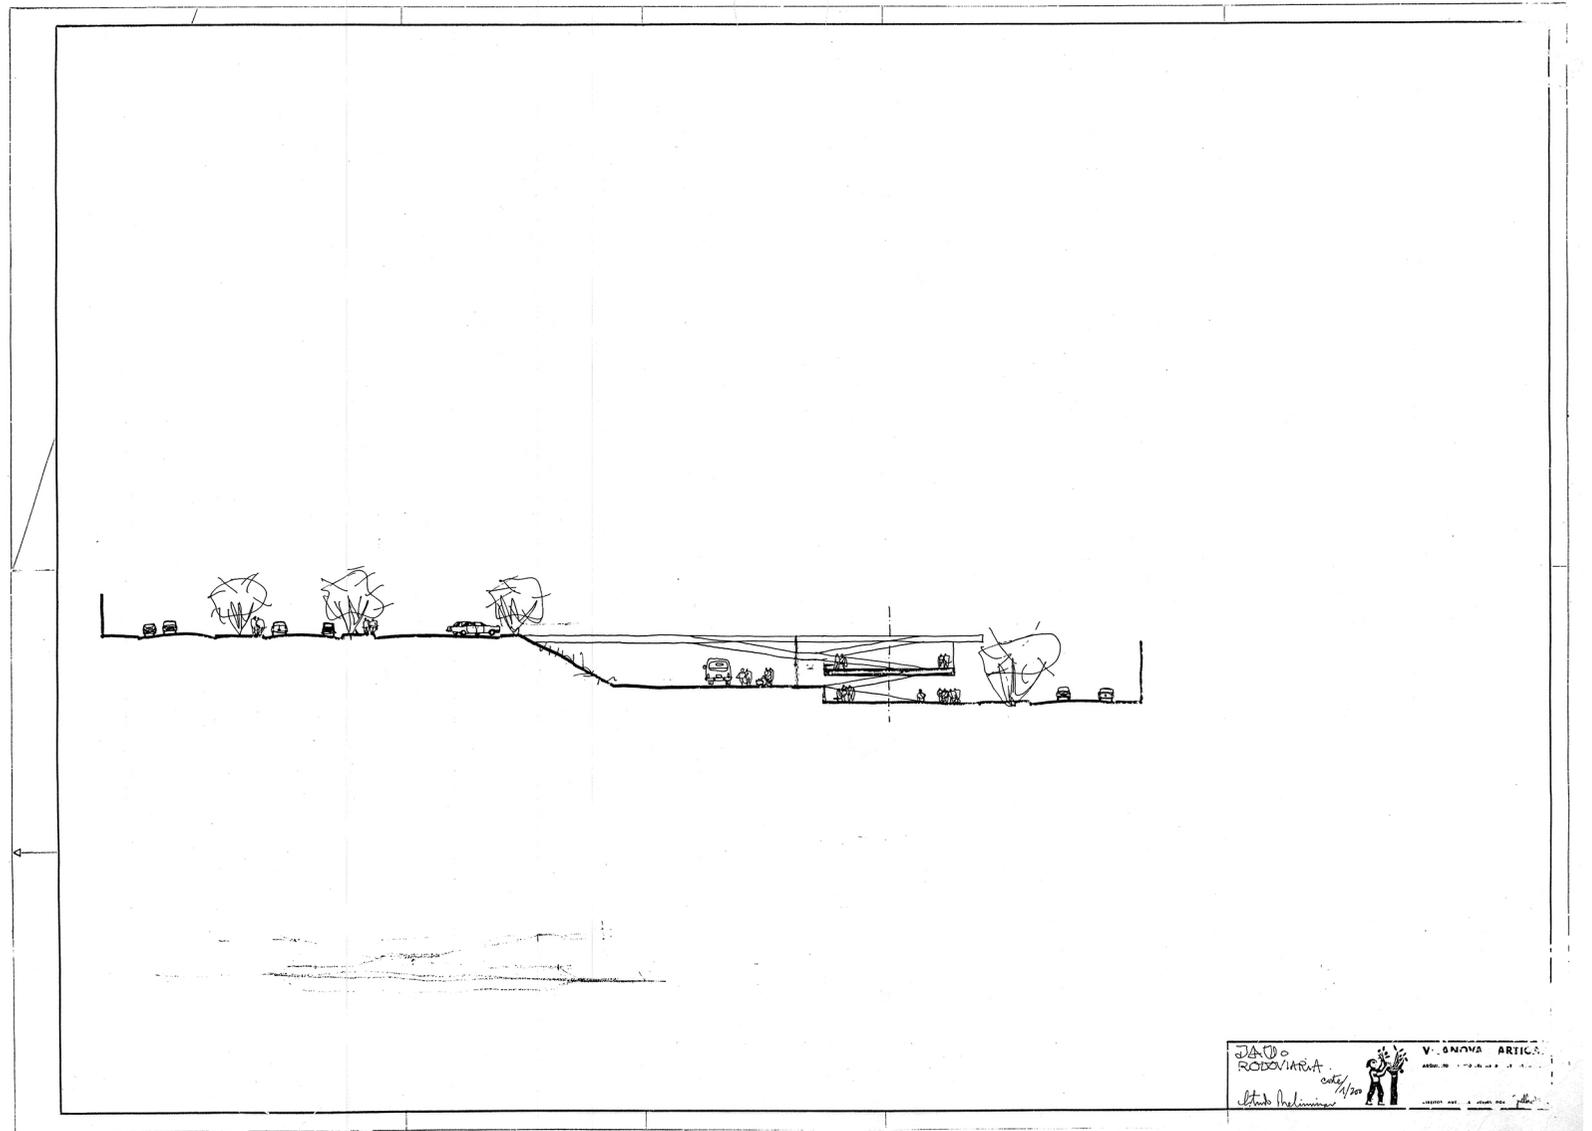

Prancha 2: Croqui - Corte.

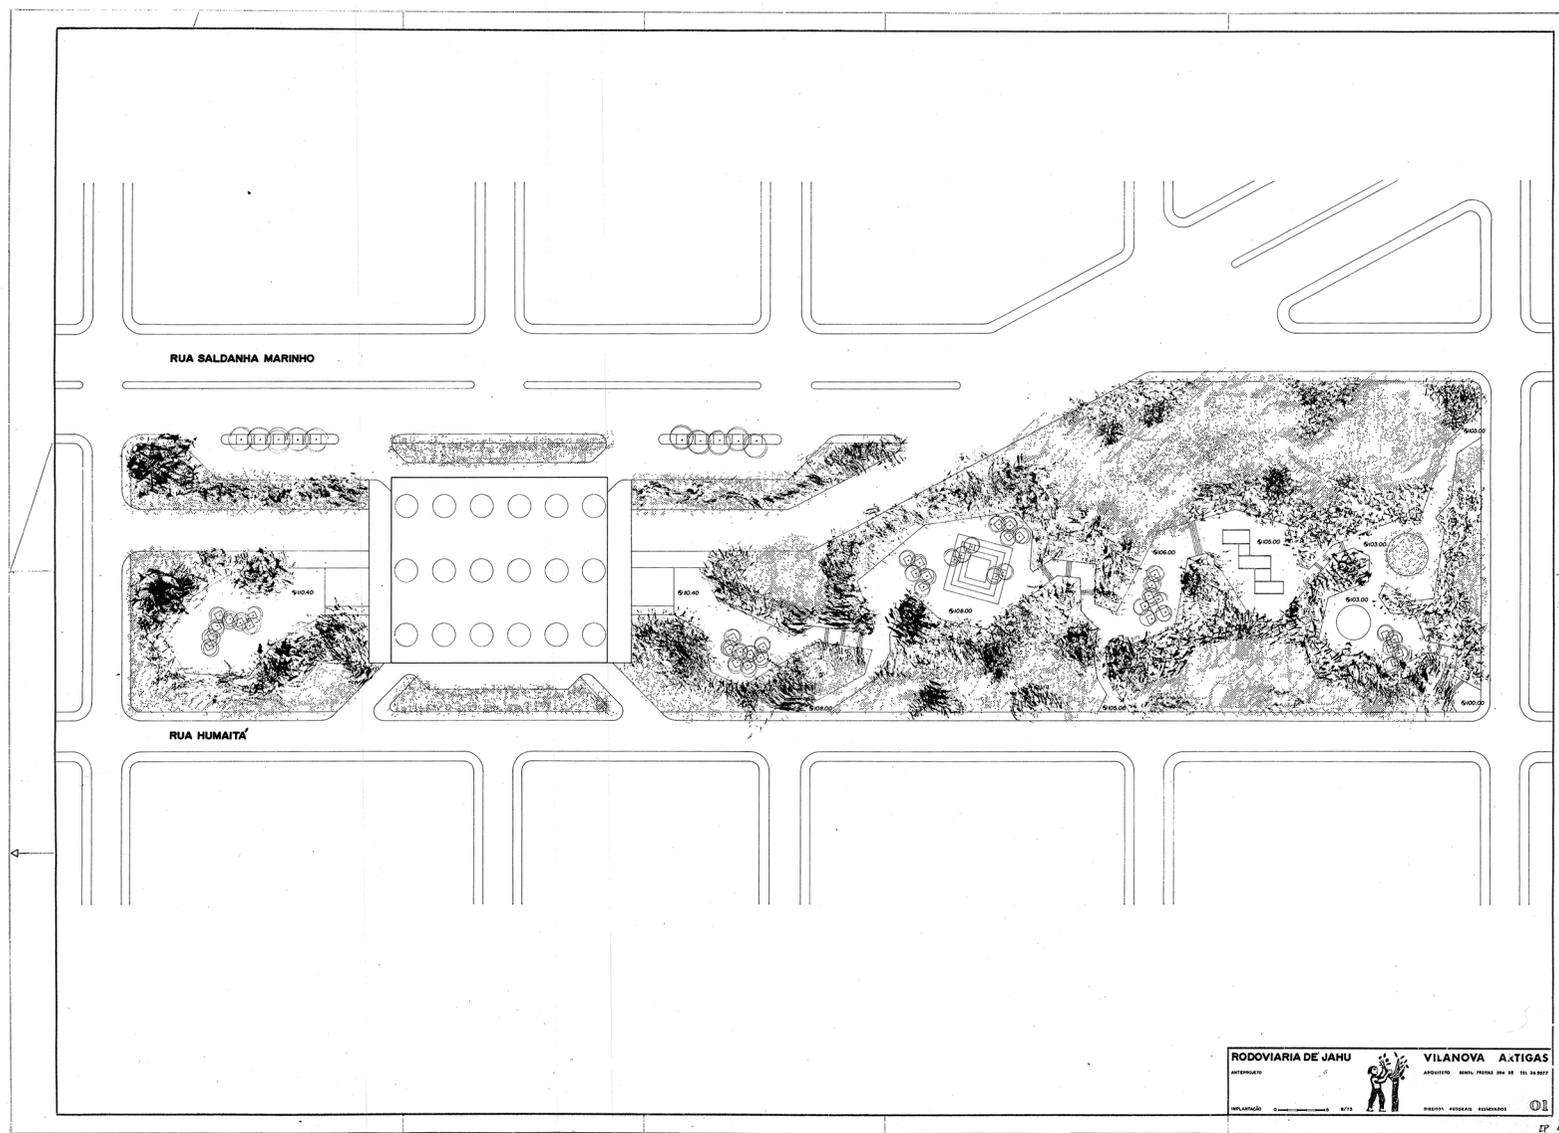


Prancha 3: Anteprojeto - Implantação.

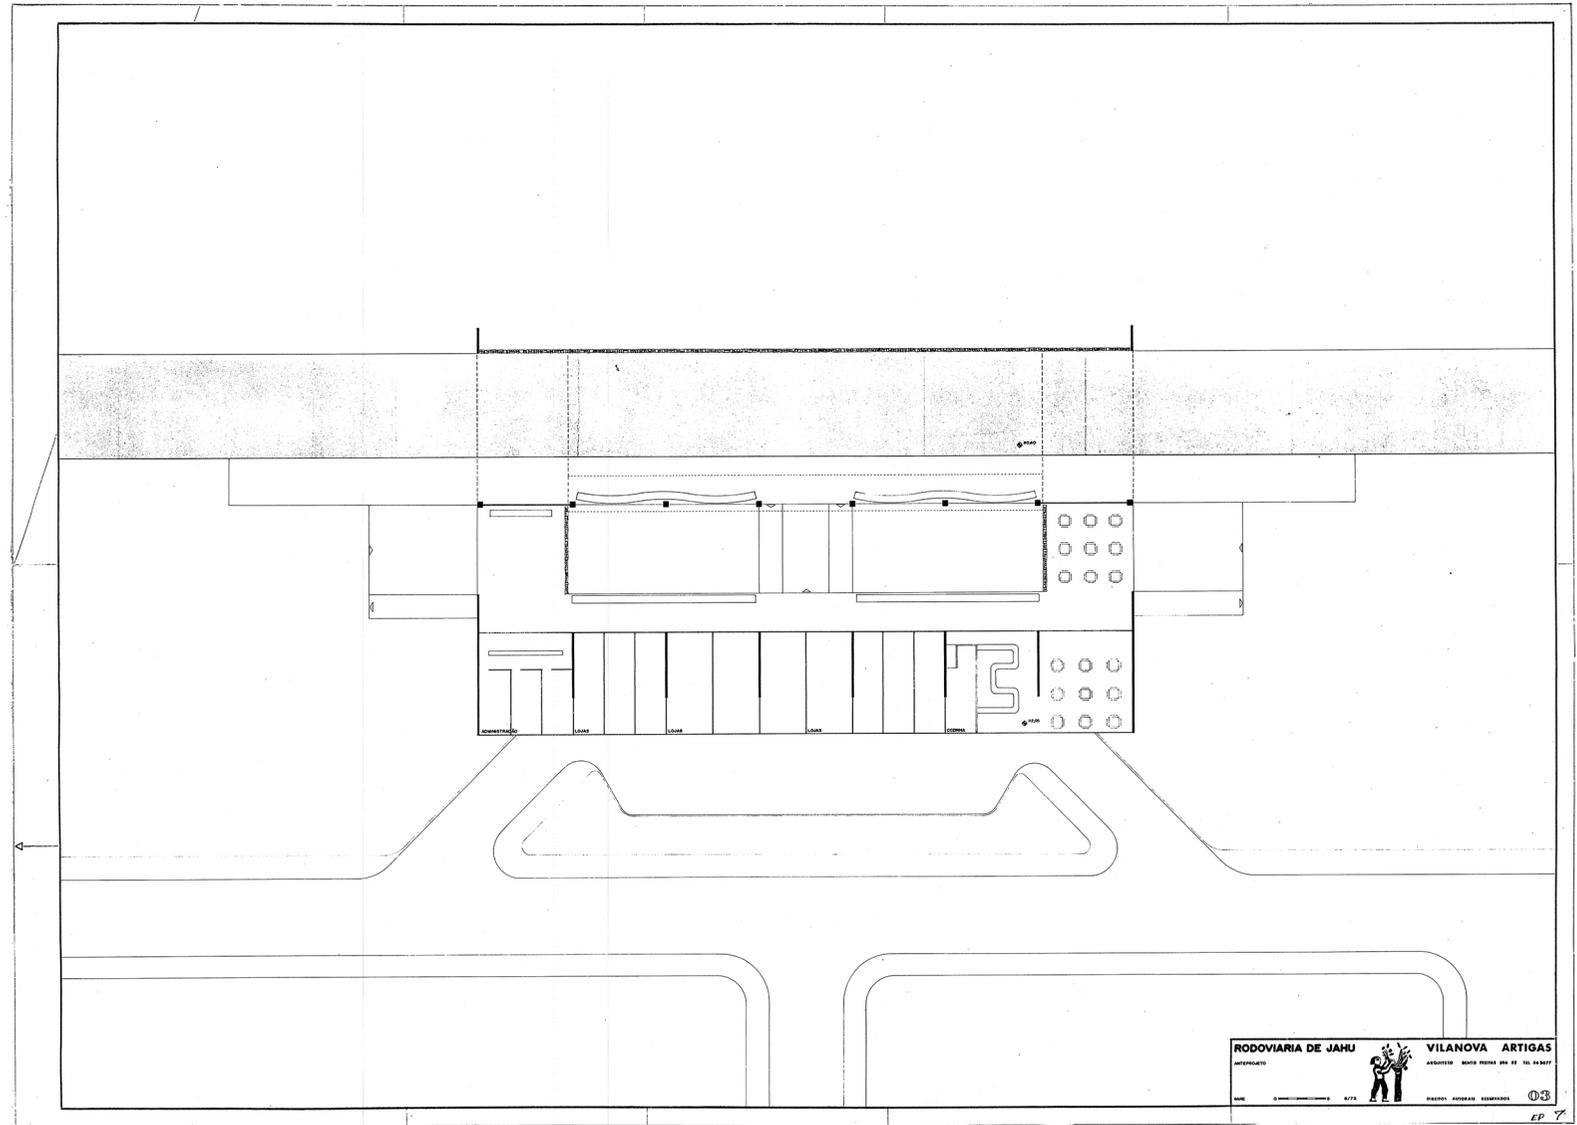


Prancha 4: Anteprojeto - Gare.




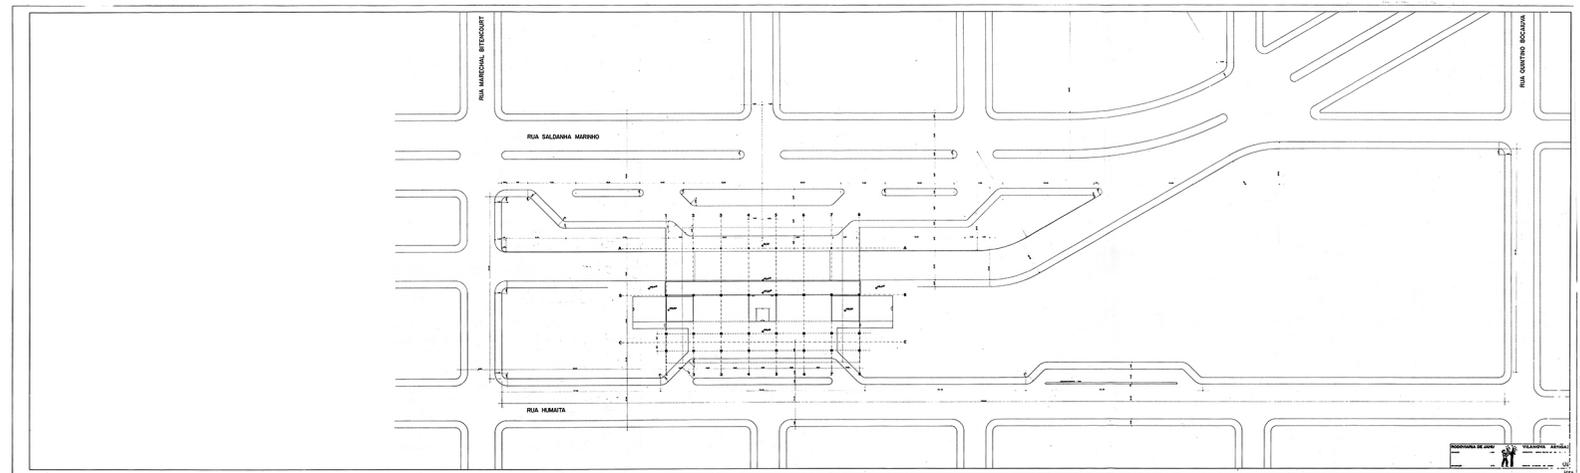


Prancha 6: Execução - Implantação.

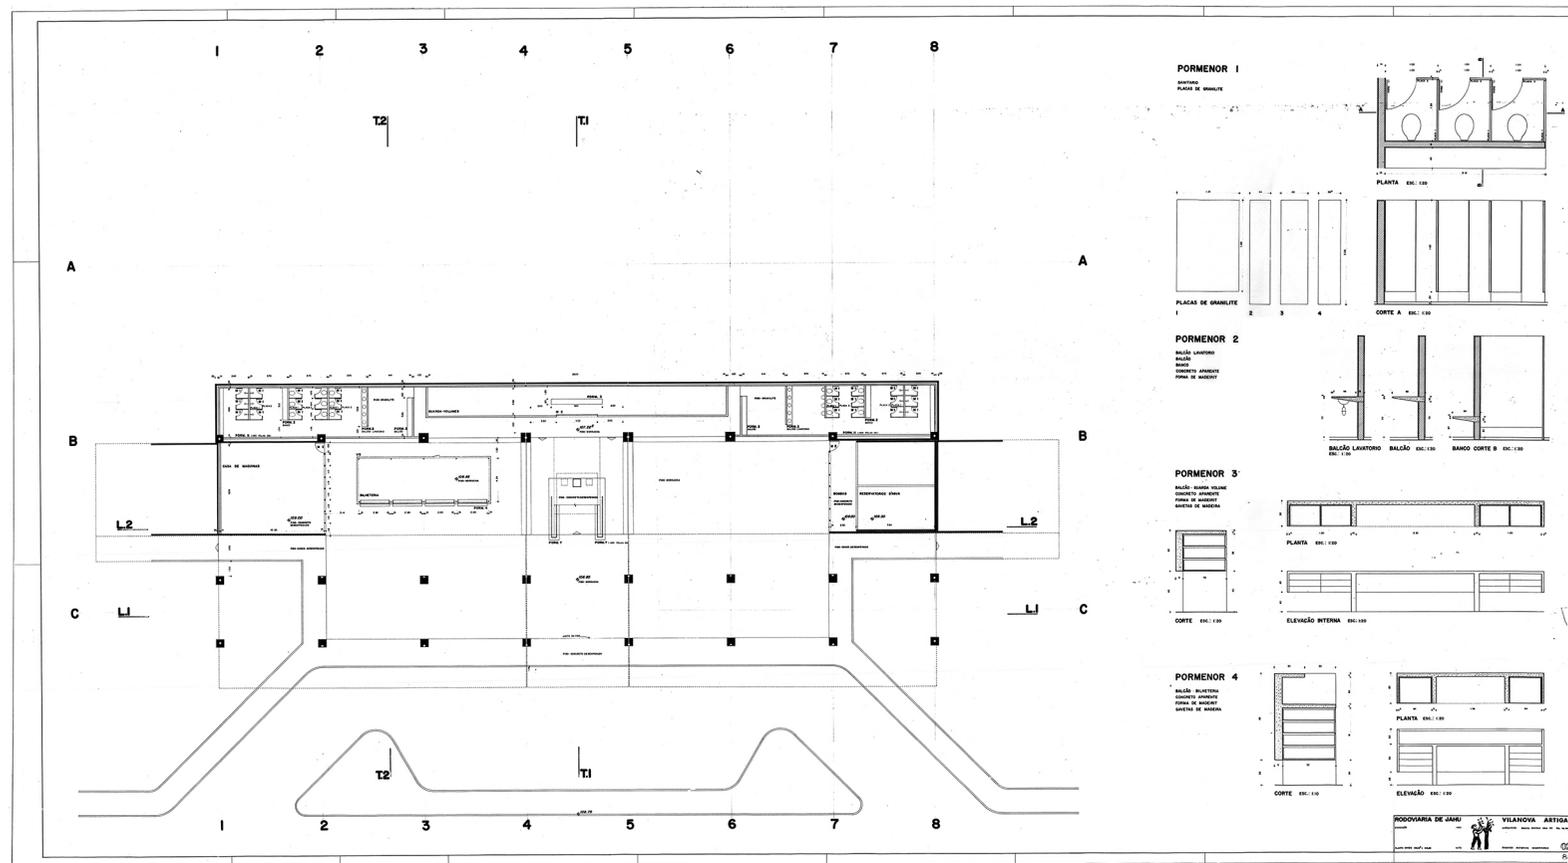


Prancha 7: Execução - Planta 1.

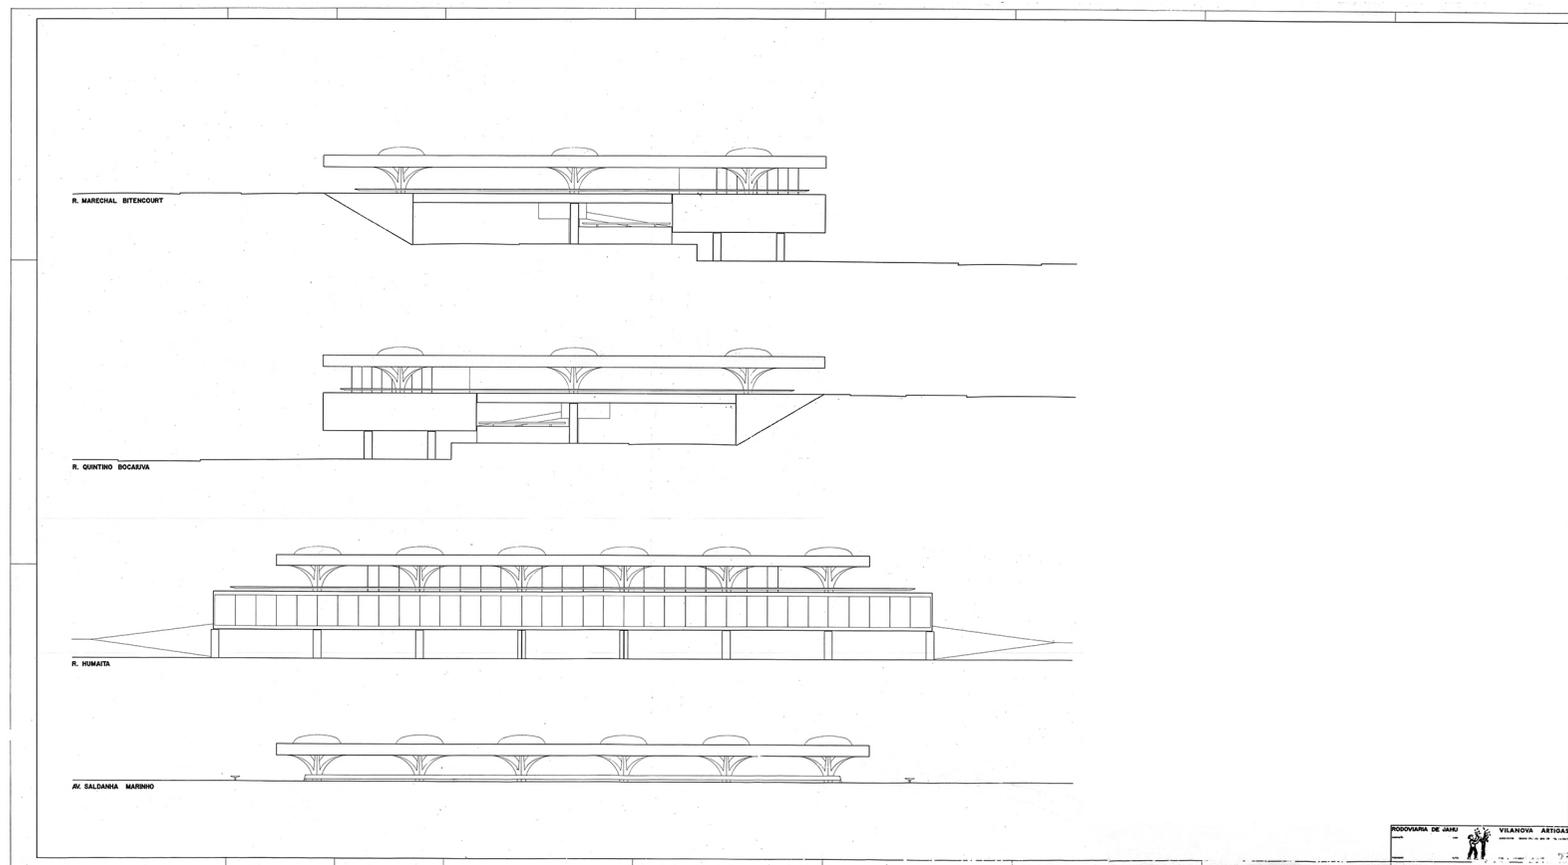


Prancha 8: Execução - Fachadas.

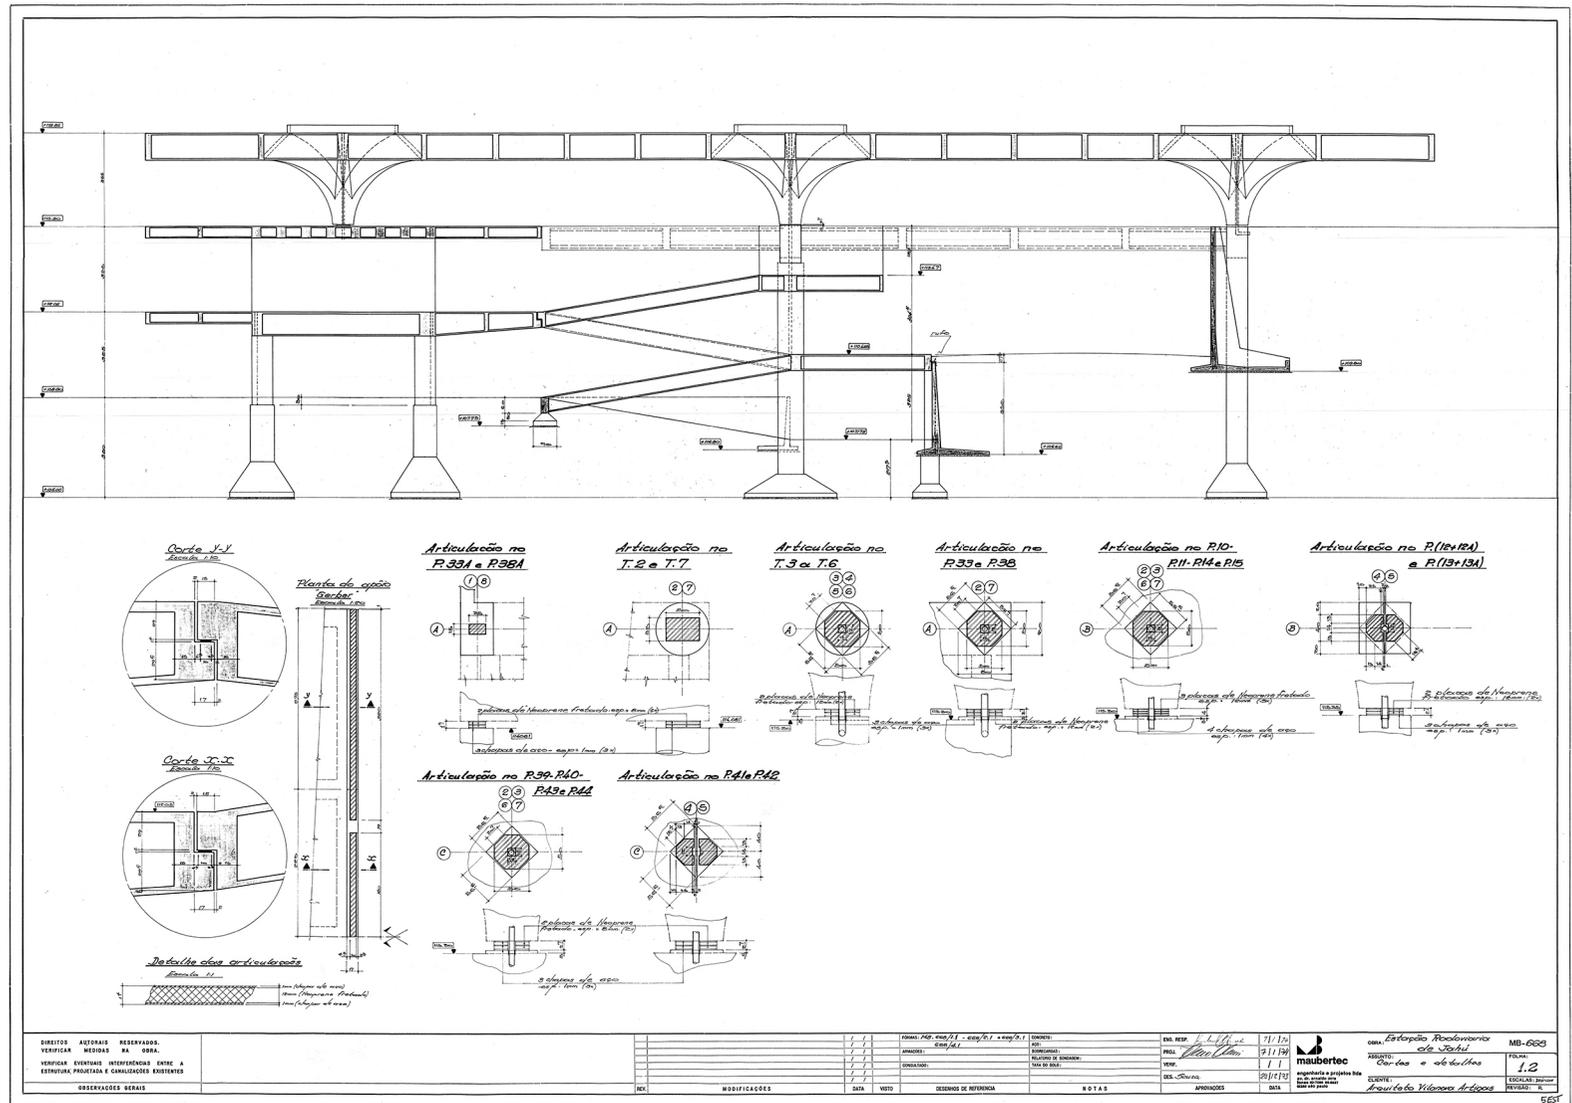


Prancha 9: Execução - Corte e detalhamento.

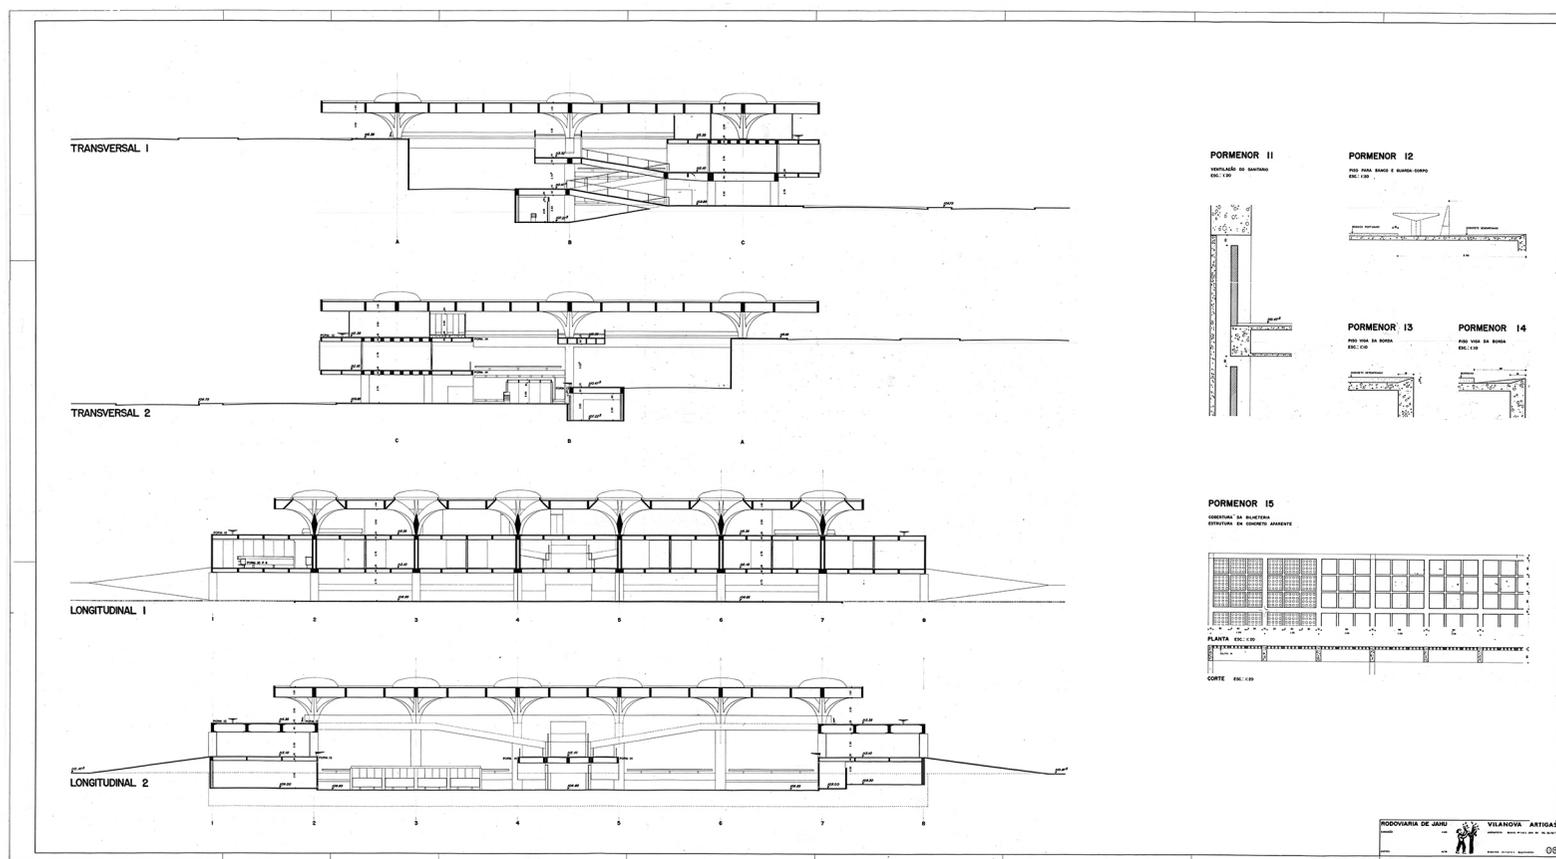

Prancha 10: Execução - Cortes.

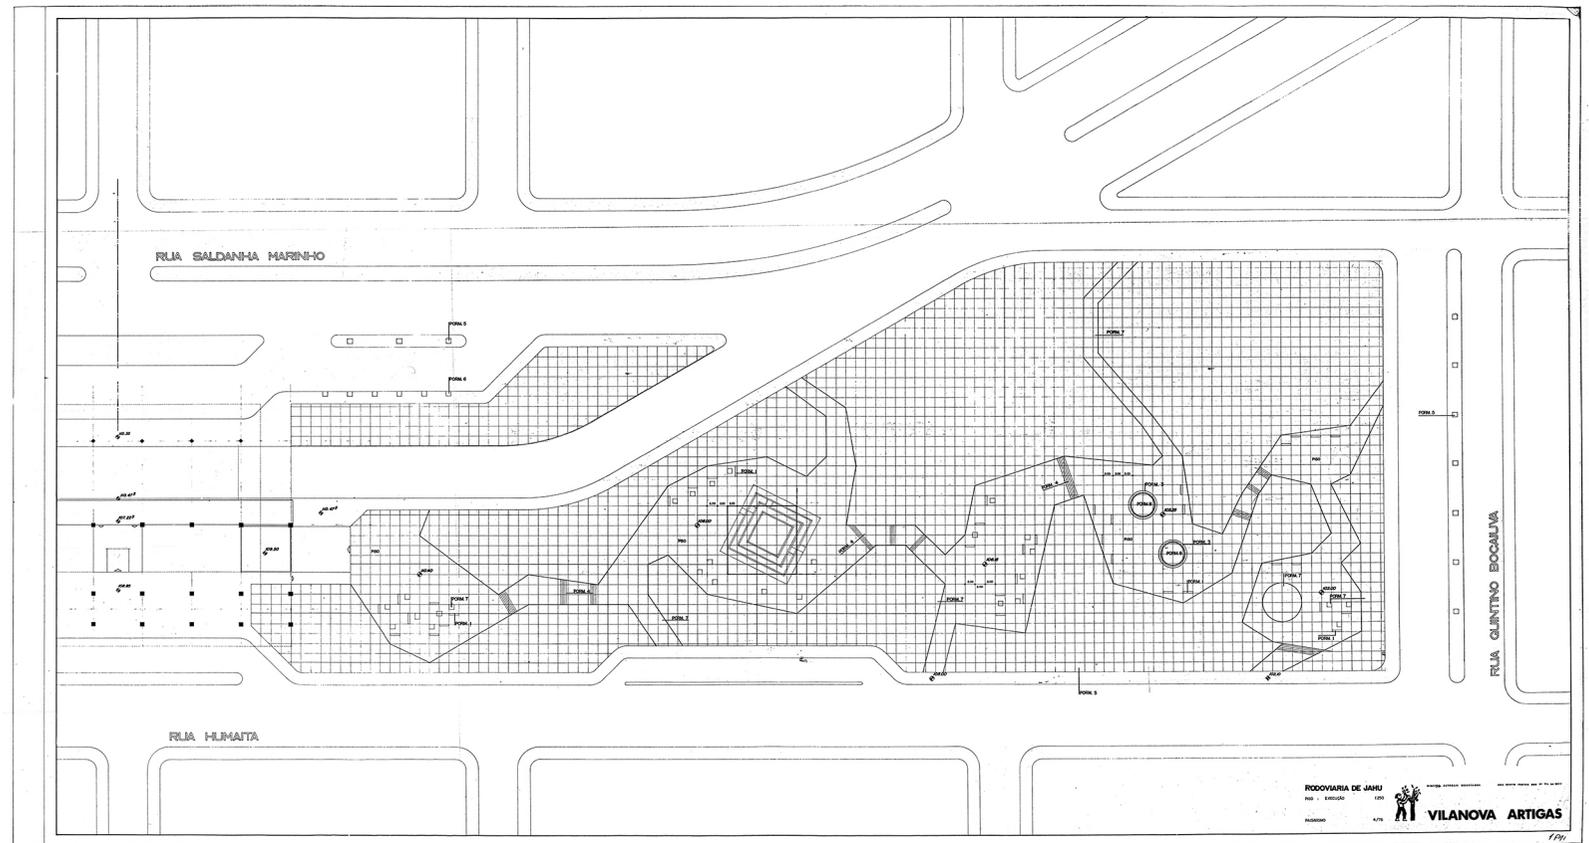


Prancha 11: Execução - Paisagismo, piso.

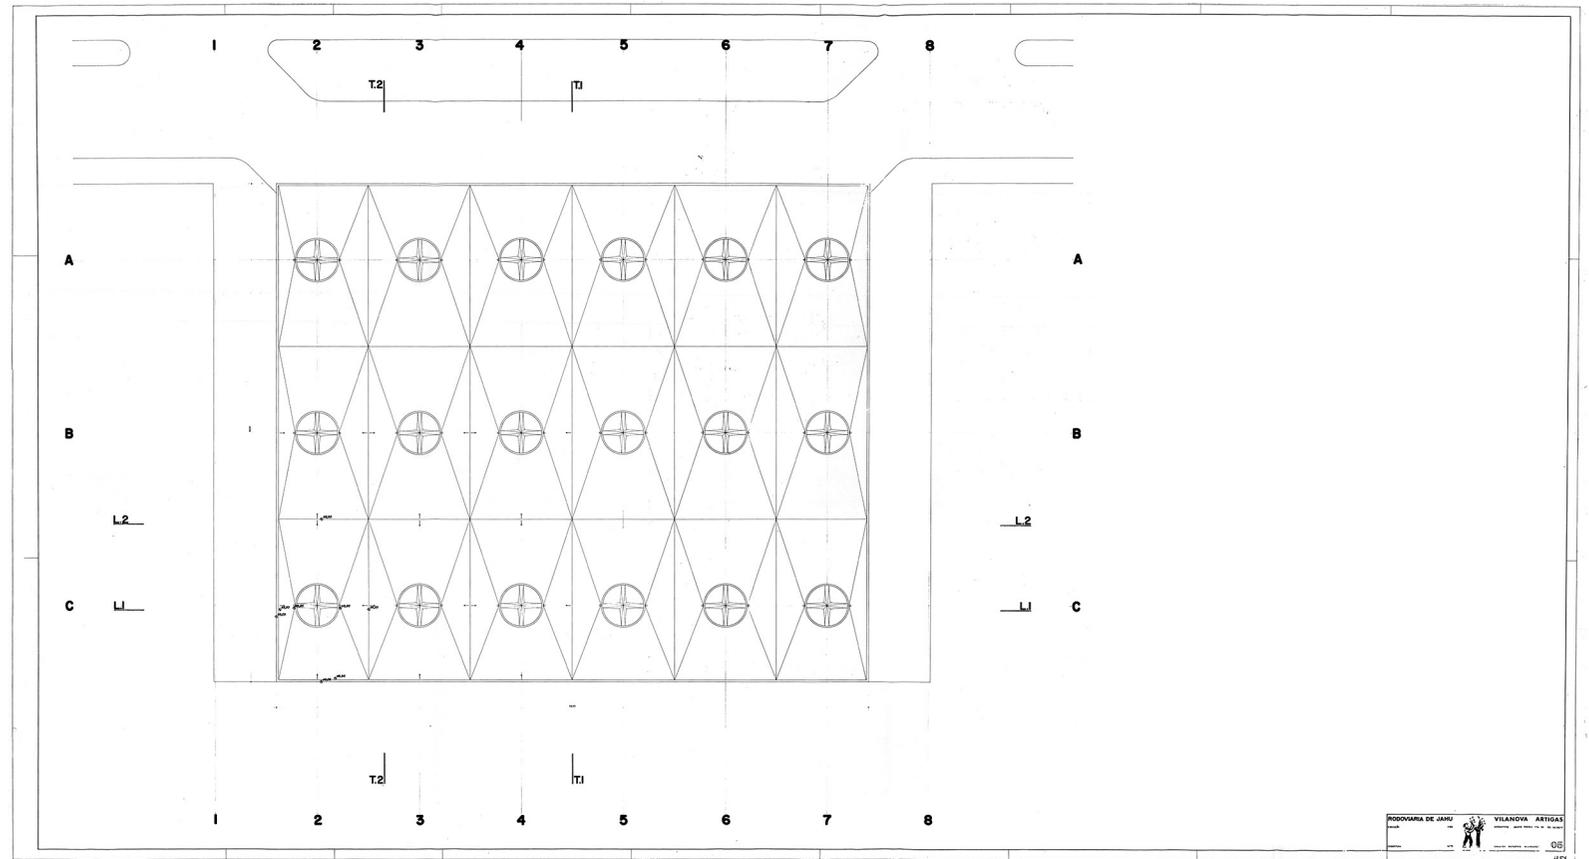

Prancha 12: Execução - Planta de cobertura.



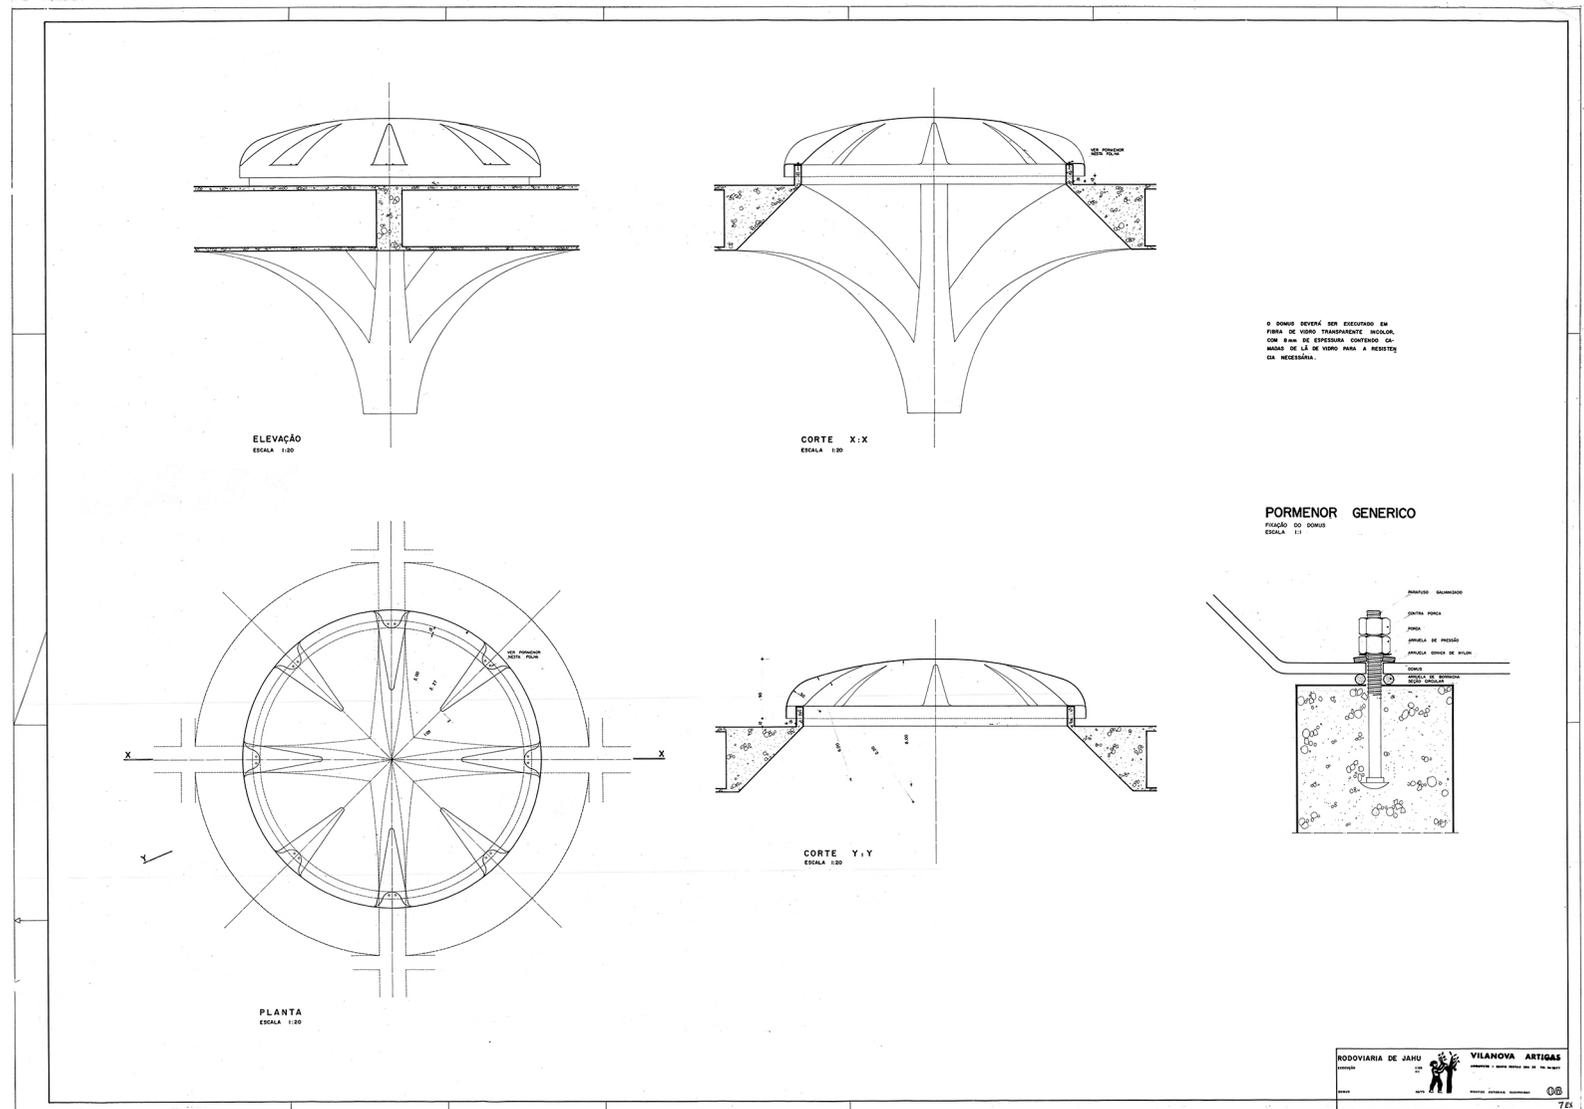

Prancha 14: Detalhe - Domo.